


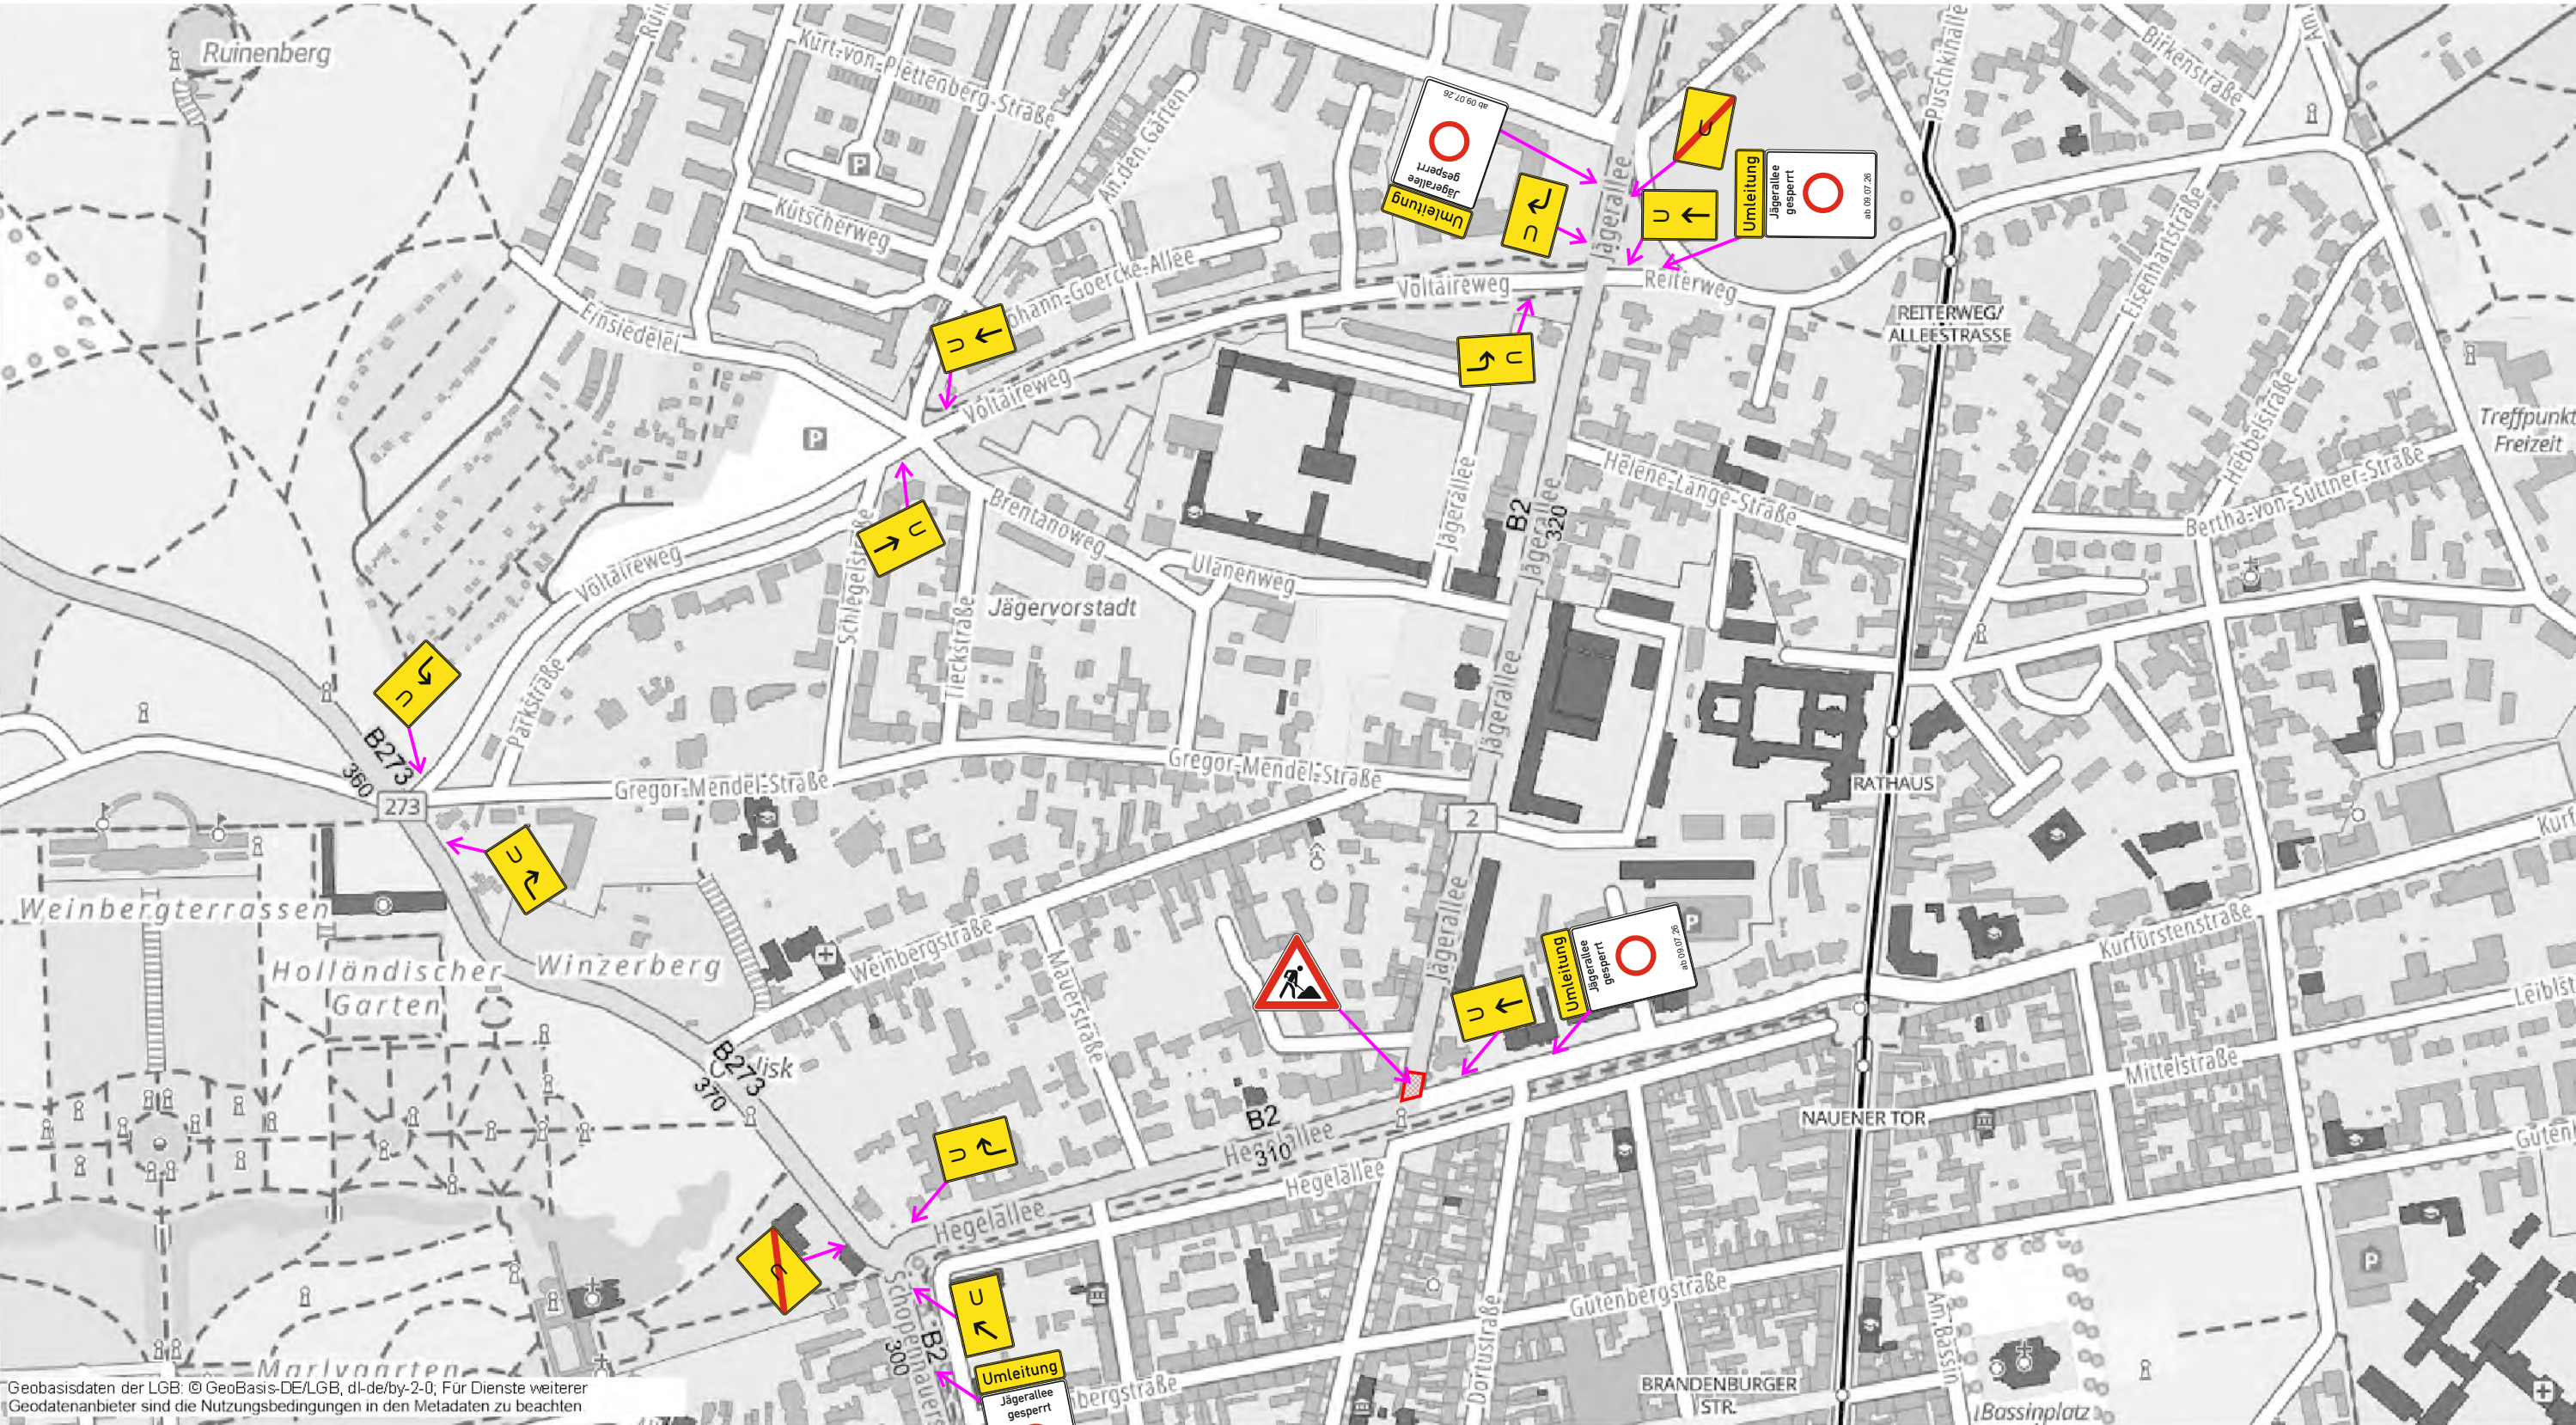

Geobasisdaten der LGB: © GeoBasis-DE/LGB, dl-de/by-2-0; Für Dienste weiterer Geodatenanbieter sind die Nutzungsbedingungen in den Metadaten zu beachten.

E:366444.72, N:5807368.17

Geodätische Grundlagen: UTM-Koordinaten der Zone 33, bezogen auf das Europäische Terrestrische

Umleitung

Jägerallee gesperrt

ab 09.07.26

Ausbau KP 1520 Jägerallee / Hegelallee
Umleitung 1.+2. BA
vom 09.07. - 24.08.26

Projekt	14467 Potsdam, Hegelallee / Jägerallee (Ausbau KP 1520)		
Projekt-Nr.	...	Maßstab	1:5000
Projekt-beschreibung	Ausbau KP 1520 inkl. Gehweg + BLS	Blatt-Nr.	04-1
	am 06.07. - 11.09.26; Umleitung: 09.07.-24.08.26	Datum	21.04.2026
Auftraggeber	LHP	Ersteller	Träger
Auftragnehmer	RASK BRB GmbH, Klaistower Str. 64/65, 14542 Werder OT Glindow		
Datei	2026-07-09 VZ-Plan04-1_Pdm_Hegelallee-Jägerallee_Umleitung_1.+2.BA		

RUHNKE

ruhke-service.de

Fährweg 2 0331-963690

14476 Potsdam 0171-2204145